LAMINA 5
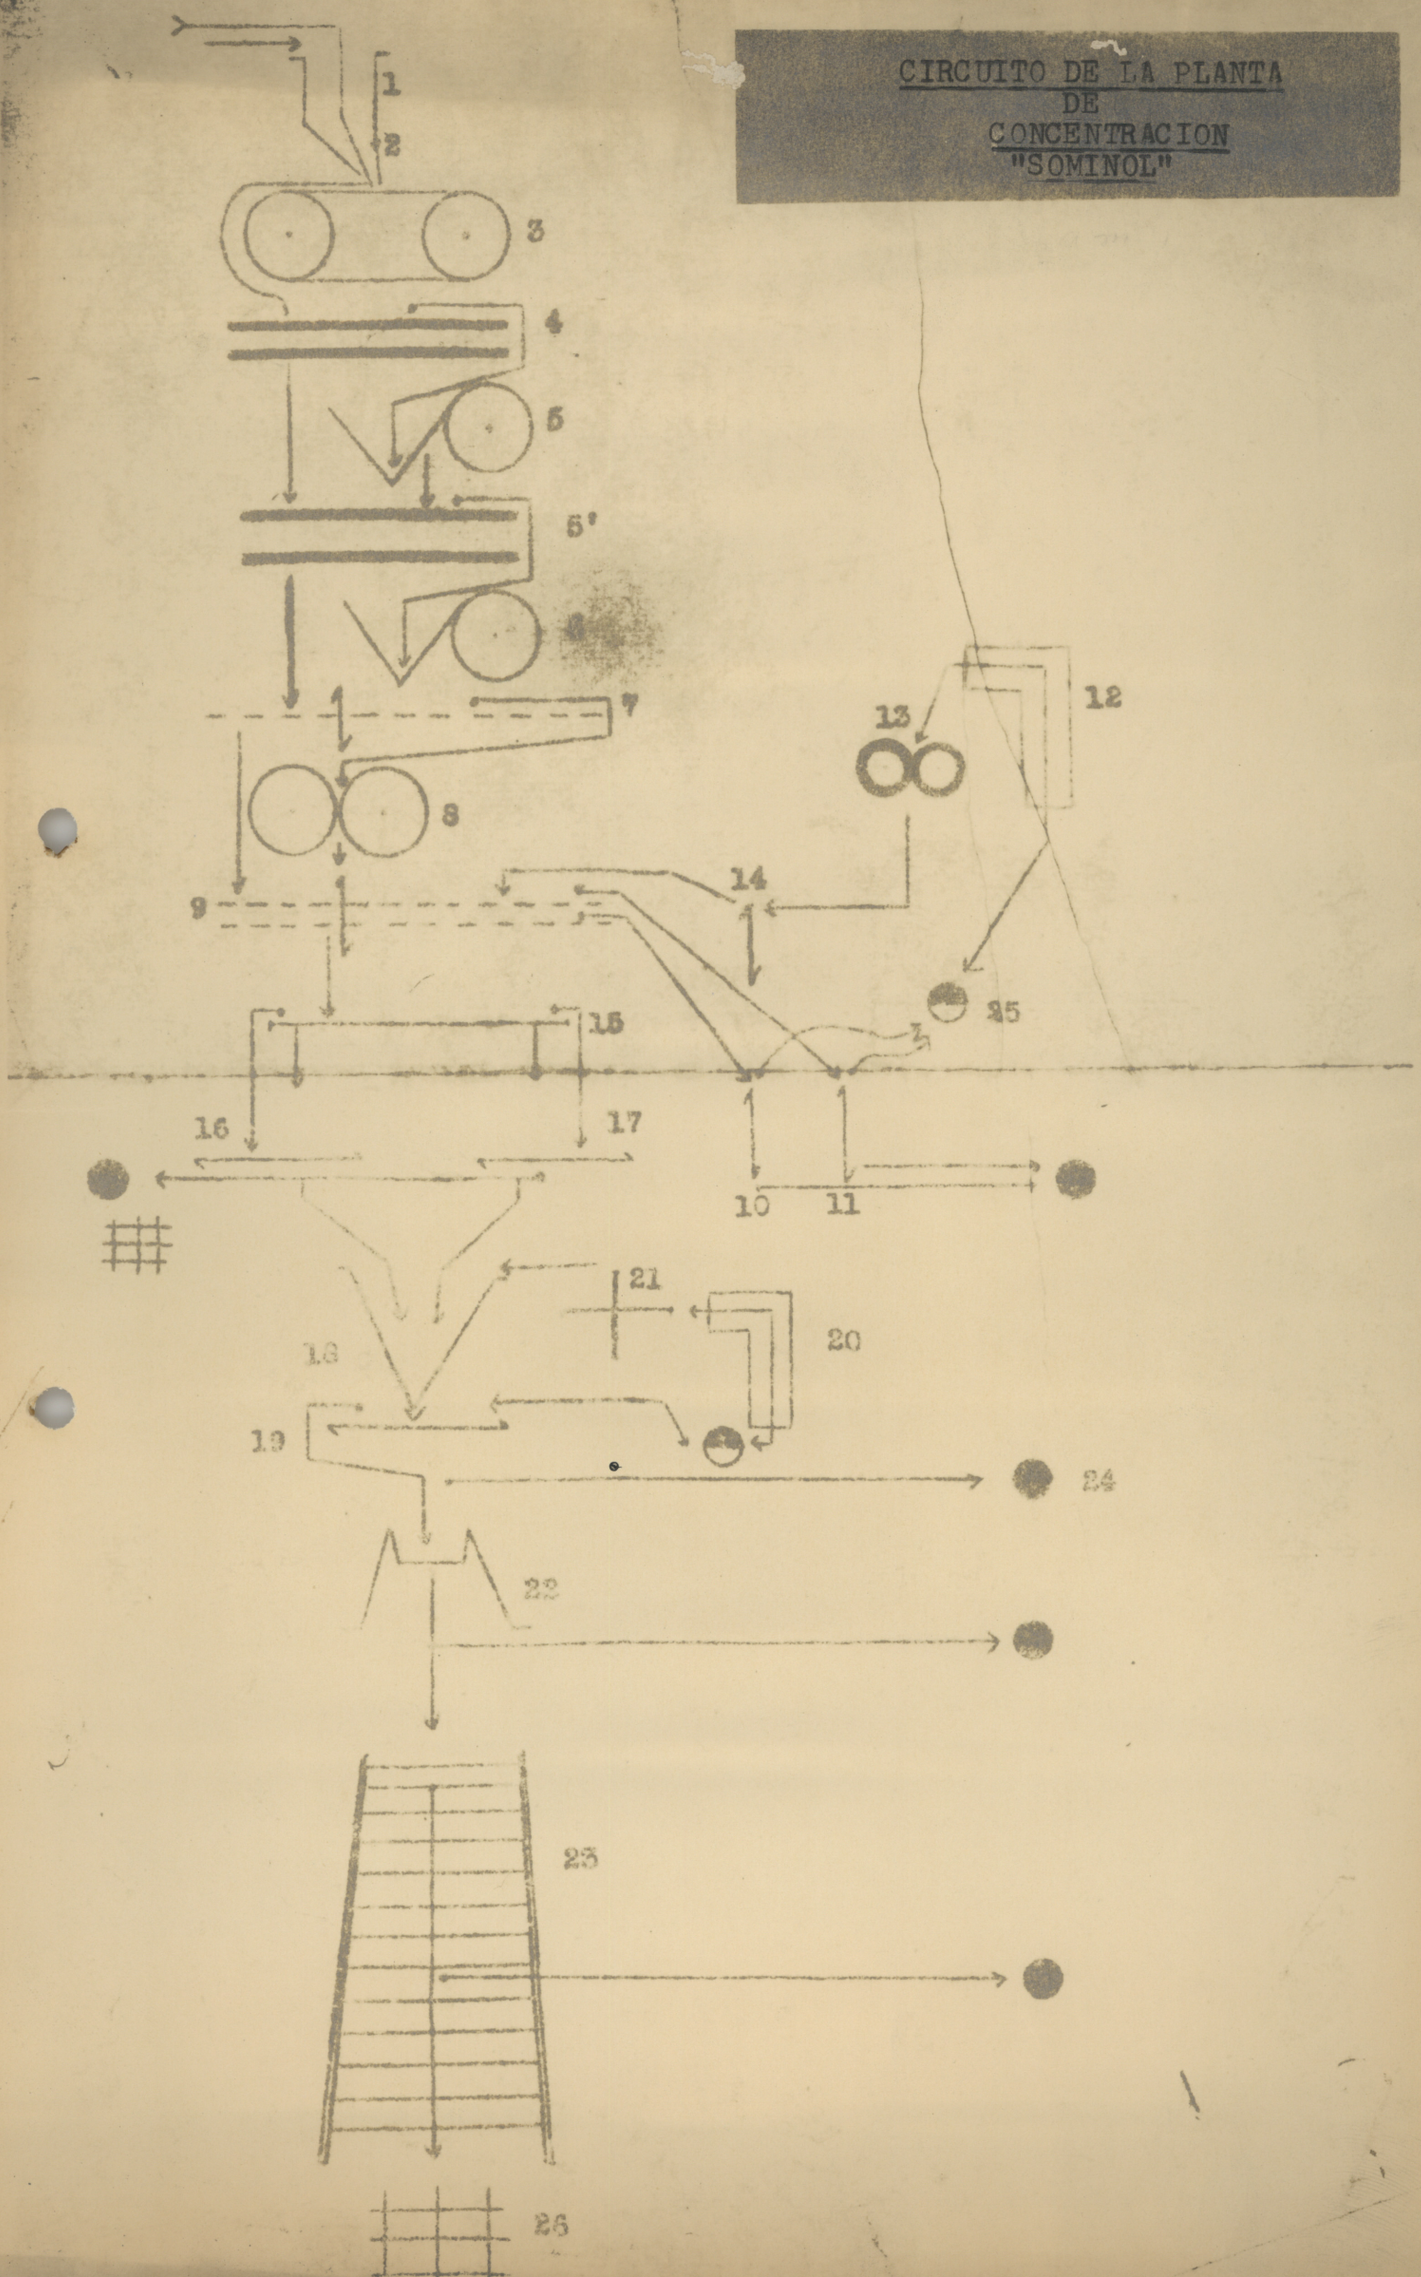
CIRCUITO DE LA PLANTA DE CONCENTRACION "SOMINOL"